


# 仮換地指定図

街区番号 E4-1 | 縮尺 1/500

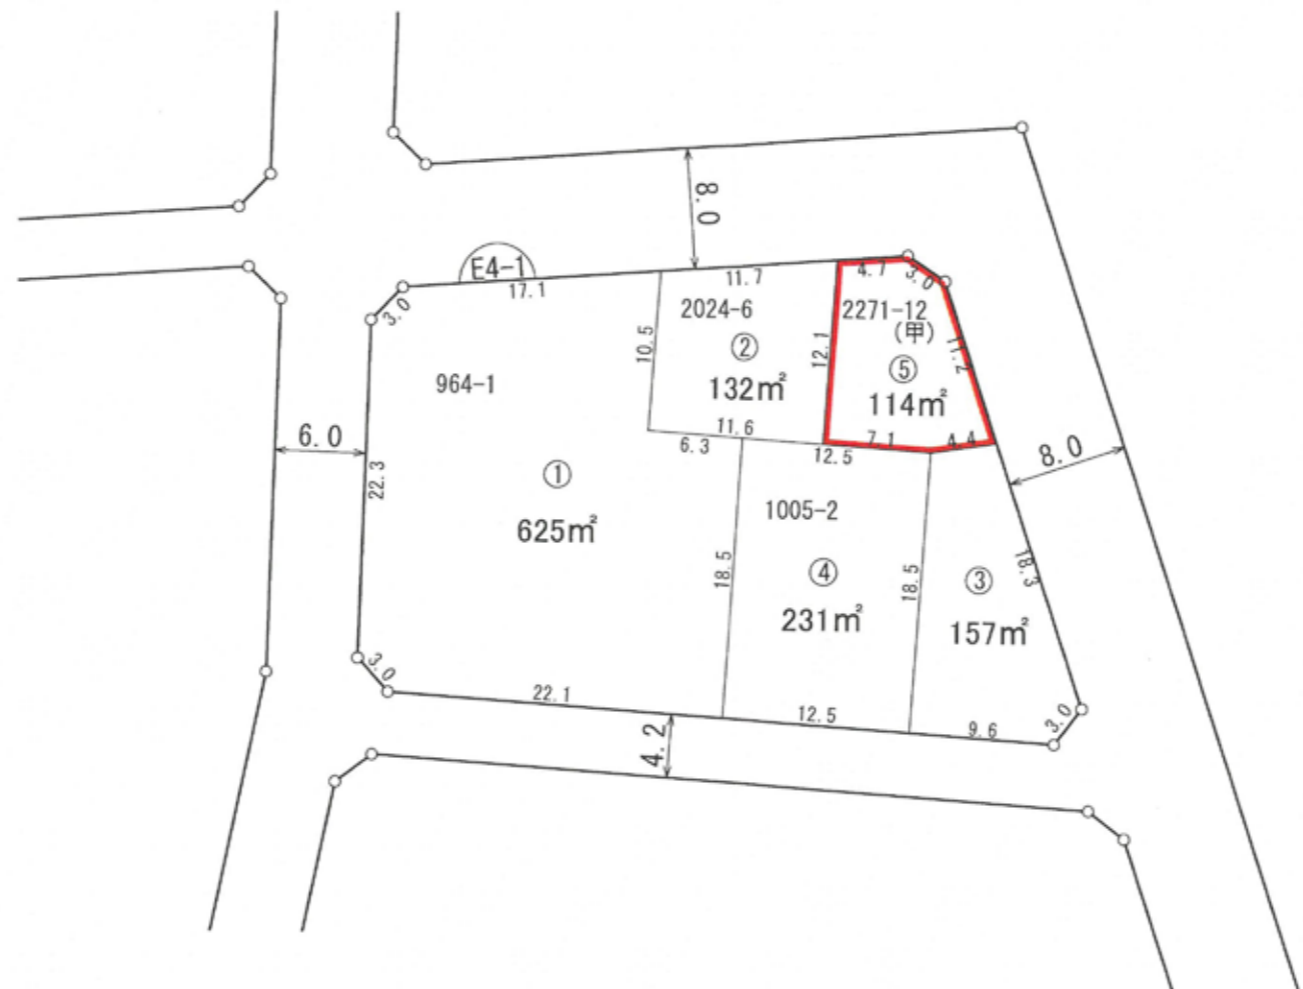

(注) 1. 地積は1平方メートル未満省略。  
2. 周囲の距離は10センチメートル未満省略。

